

ALTUM

55,11m²

ÚŽITKOVÁ PLOCHA

117,15m²

BALKÓN/ZÁHRADA/PREDZÁHRADKA

2+kk


POČET IZIEB

D


BUDOVA

1NP

POSCHODIE

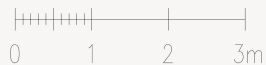

D_NB1.03

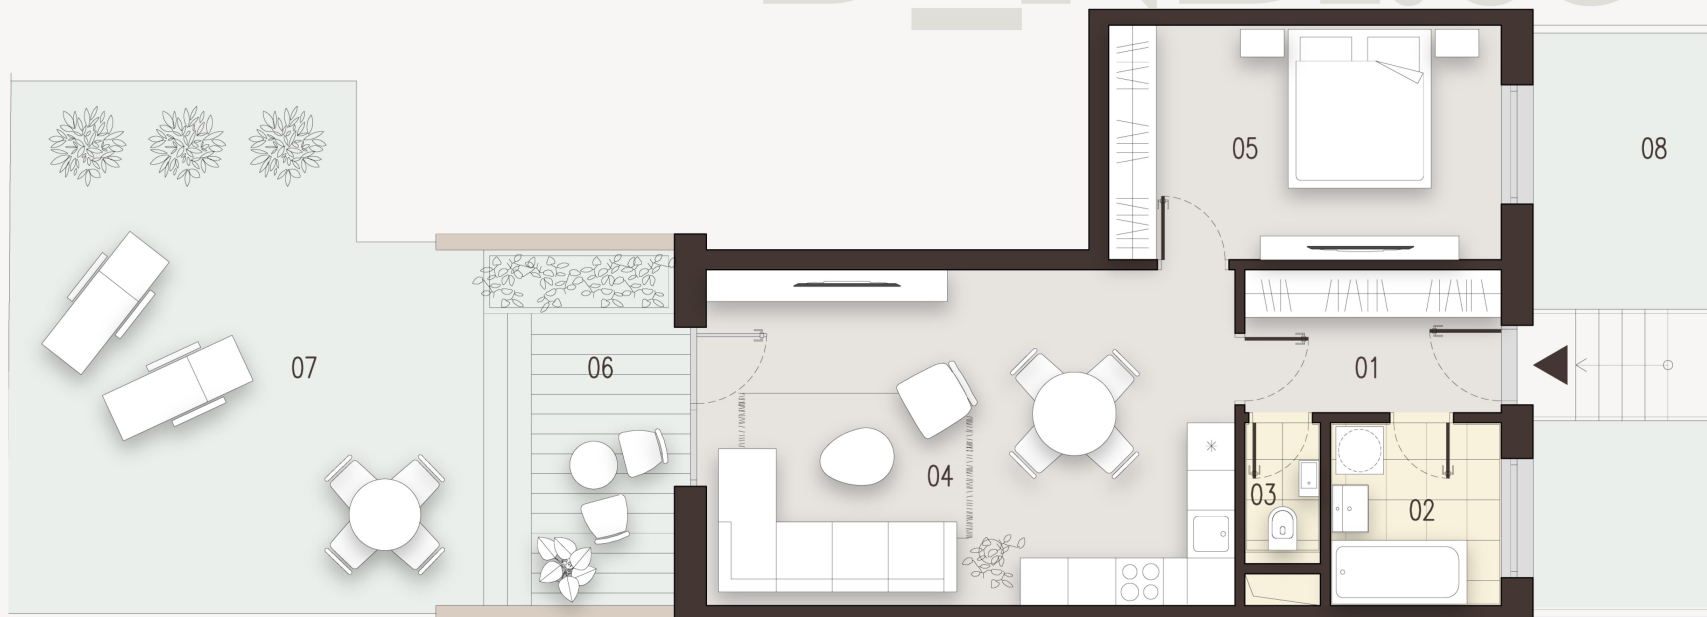

01 Vstupný priestor	5,80m ²	04 Nebytový priestor	28,14m ²	07 Predzáhradka	37,31m ²
02 Hygiena	4,99m ²	05 Nebytový priestor	14,63m ²	08 Vstupný priestor s predzáhradkou	15,91m ²
03 WC	1,55m ²	06 Terasa	8,82m ²		

WWW.BYTYALTUM.SK

Skutočné rozmery a plochy jednotlivých miestností môžu vykazovať odchýlky od prezentácie. Rozmiestnenie vnútorného vybavenia bytu je ilustračné a nie je súčasťou bytu. Investor si vyhradzuje právo na drobné úpravy.




+421 903 911 205
PANÓNSKA CESTA 17, 85101 BRATISLAVA
INFO@BYTYALTUM.SK

POSCHODIE 1 z 1

BS REAL ESTATE a.s.

QCM QUALITY
CONSTRUCTION
MANAGEMENT

ALTUM

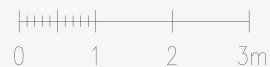

55,11m²

ÚŽITKOVÁ PLOCHA

117,15m²

BALKÓN/ZÁHRADA/PREDZÁHRADKA

2+kk



POČET IZIEB

D

BUDOVA

1NP

POSCHODIE

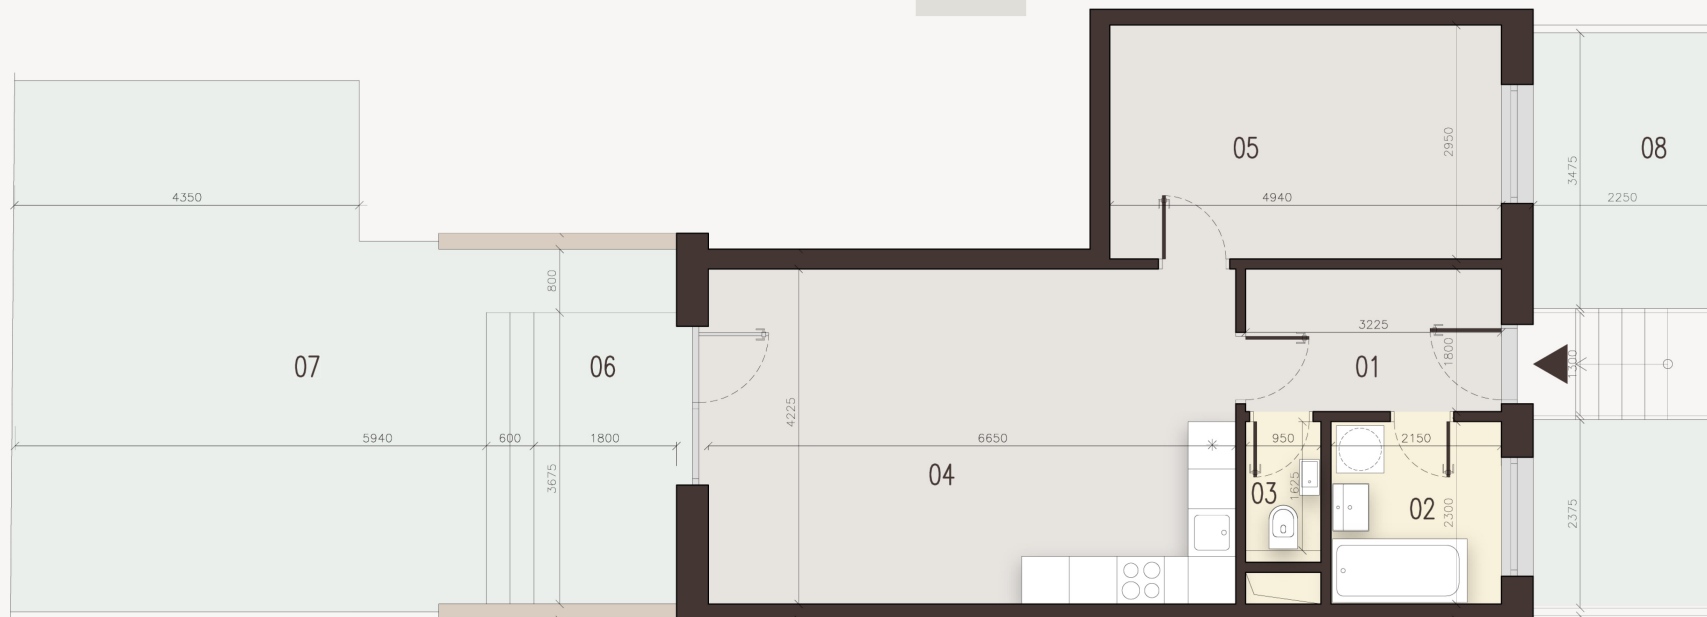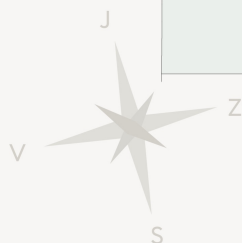

01	Vstupný priestor	5,80m ²	04	Nebytový priestor	28,14m ²	07	Predzáhradka	37,31m ²
02	Hygiena	4,99m ²	05	Nebytový priestor	14,63m ²	08	Vstupný priestor s predzáhradkou	15,91m ²
03	WC	1,55m ²	06	Terasa	8,82m ²			

WWW.BYTYALTUM.SK

Skutočné rozmery a plochy jednotlivých miestností môžu vykazovať odchýlky od prezentácie. Rozmiestnenie vnútorného vybavenia bytu je ilustračné a nie je súčasťou bytu. Investor si vyhradzuje právo na drobné úpravy.



+421 903 911 205
PANÓNSKA CESTA 17, 85101 BRATISLAVA
INFO@BYTYALTUM.SK

POSCHODIE 1 z 1

BS REAL ESTATE a.s.

QCM QUALITY
CONSTRUCTION
MANAGEMENT