

# ALTUM

69,74m<sup>2</sup>

ÚŽITKOVÁ PLOCHA

80,99m<sup>2</sup>

BALKÓN/ZÁHRADA/PREDZÁHRADKA

3+kk


POČET IZIEB

D


BUDOVA

1NP

POSCHODIE

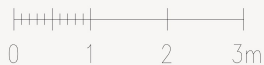

# D\_NB1.04

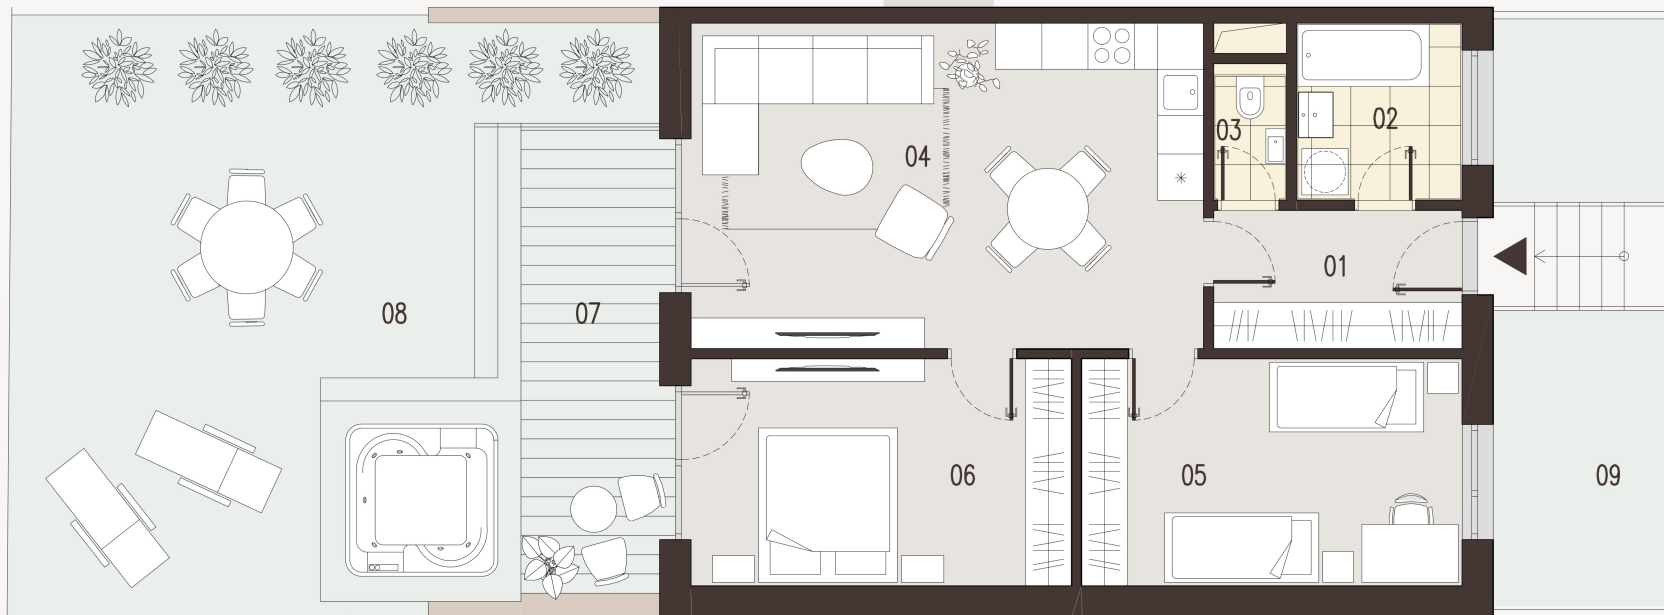

01 Vstupný priestor	5,81m <sup>2</sup>	04 Nebytový priestor	28,14m <sup>2</sup>	07 Terasa	11,07m <sup>2</sup>
02 Hygiena	4,99m <sup>2</sup>	05 Nebytový priestor	14,63m <sup>2</sup>	08 Predzáhradka	53,15m <sup>2</sup>
03 WC	1,55m <sup>2</sup>	06 Nebytový priestor	14,63m <sup>2</sup>	09 Vstupný priestor s predzáhradkou	16,77m <sup>2</sup>

Skutočné rozmery a plochy jednotlivých miestností môžu vykazovať odchýlky od prezentácie. Rozmiestnenie vnútorného vybavenia bytu je ilustračné a nie je súčasťou bytu. Investor si vyhradzuje právo na drobné úpravy.

[WWW.BYTYALTUM.SK](http://WWW.BYTYALTUM.SK)



+421 903 911 205  
PANÓNSKA CESTA 17, 85101 BRATISLAVA  
INFO@BYTYALTUM.SK

POSCHODIE 1 z 1

**BS** REAL ESTATE a.s.

**QCM** QUALITY CONSTRUCTION MANAGEMENT

# ALTUM



# D\_NB1.04

69,74m<sup>2</sup>

ÚŽITKOVÁ PLOCHA

80,99m<sup>2</sup>

BALKÓN/ZÁHRADA/PREDZÁHRADKA

3+kk


POČET IZIEB

D

BUDOVA

1NP

POSCHODIE

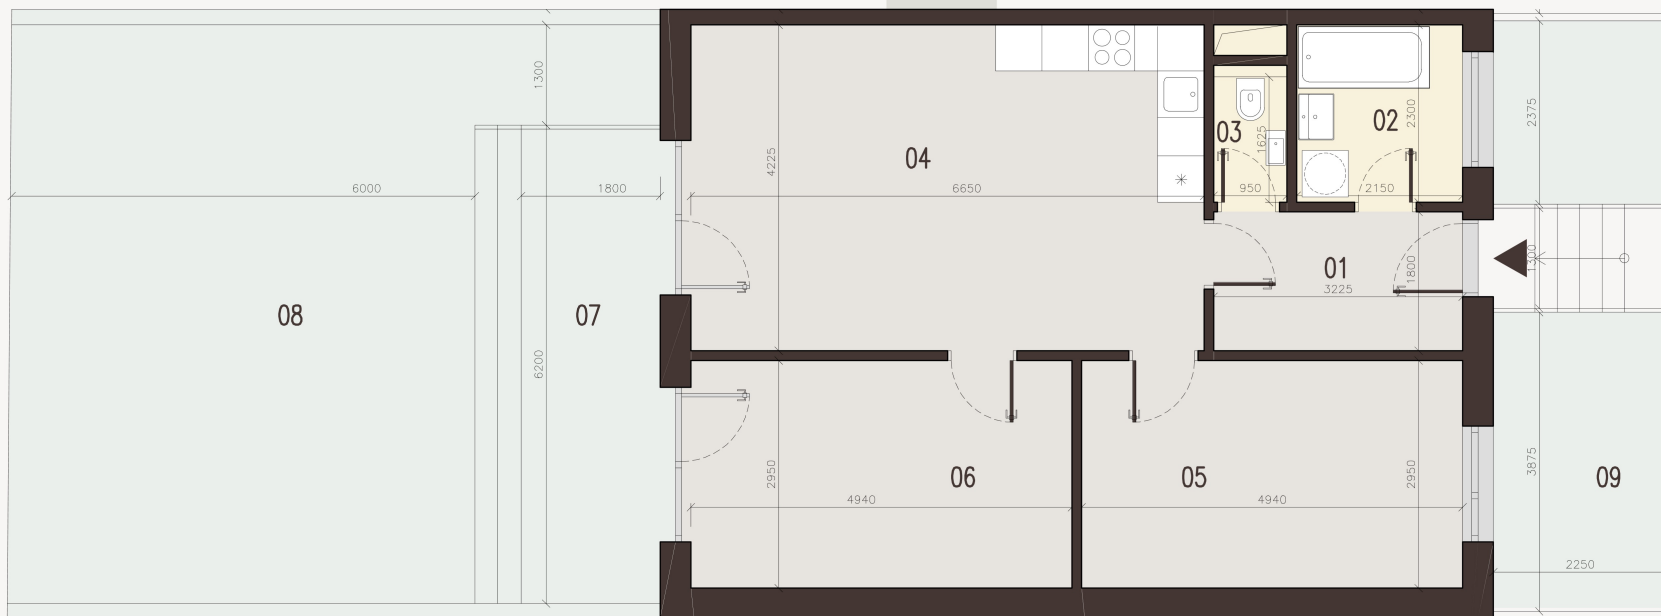

01 Vstupný priestor	5,81m <sup>2</sup>	04 Nebytový priestor	28,14m <sup>2</sup>	07 Terasa	11,07m <sup>2</sup>
02 Hygiena	4,99m <sup>2</sup>	05 Nebytový priestor	14,63m <sup>2</sup>	08 Predzáhradka	53,15m <sup>2</sup>
03 WC	1,55m <sup>2</sup>	06 Nebytový priestor	14,63m <sup>2</sup>	09 Vstupný priestor s predzáhradkou	16,77m <sup>2</sup>

Skutočné rozmery a plochy jednotlivých miestností môžu vykazovať odchýlky od prezentácie. Rozmiestnenie vnútorného vybavenia bytu je ilustračné a nie je súčasťou bytu. Investor si vyhradzuje právo na drobné úpravy.

[WWW.BYTYALTUM.SK](http://WWW.BYTYALTUM.SK)



+421 903 911 205  
PANÓNSKA CESTA 17, 85101 BRATISLAVA  
INFO@BYTYALTUM.SK

POSCHODIE 1 z 1

**BS** REAL ESTATE a.s.

**QCM** QUALITY CONSTRUCTION MANAGEMENT