


ALTUM

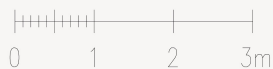

K_NB1.01

69,76m²

ÚŽITKOVÁ PLOCHA

65,47m²

BALKÓN/ZÁHRADA/PREDZÁHRADKA

3+kk


POČET IZIEB

K

BUDOVA

1NP

POSCHODIE

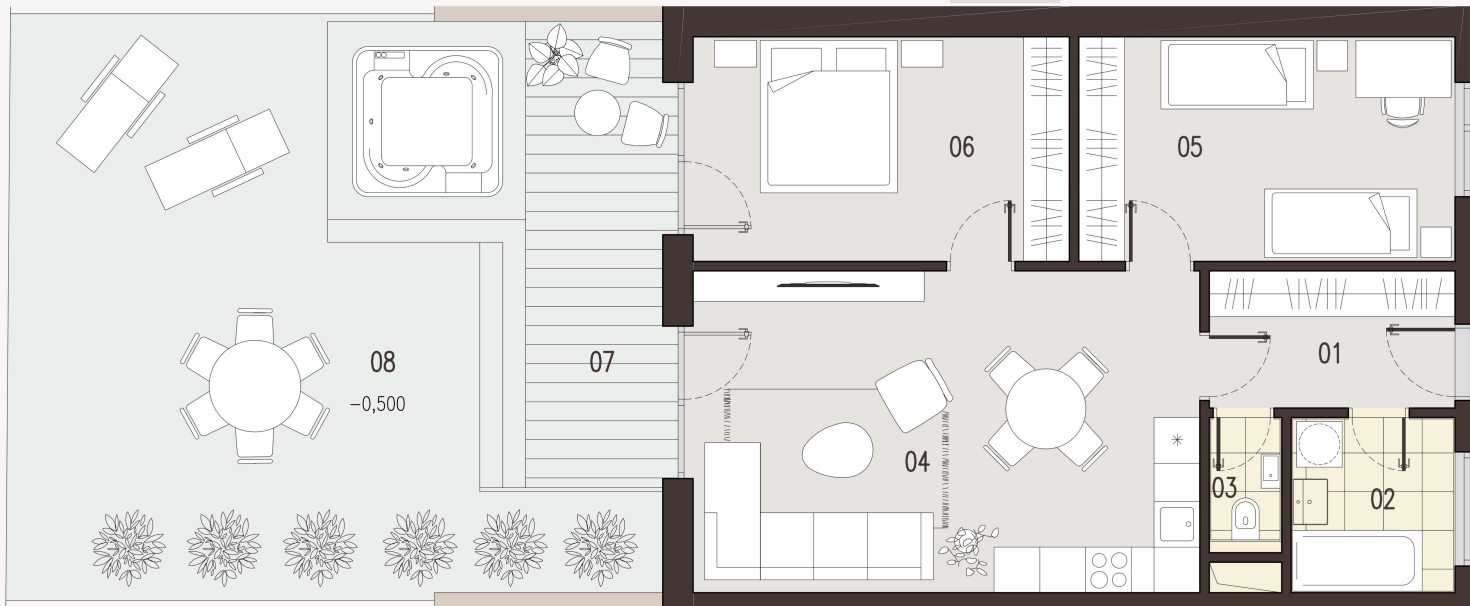

01 Vstupný priestor	5,81m ²	04 Nebytový priestor	28,14m ²	07 Terasa	11,07m ²
02 Hygiena	4,99m ²	05 Nebytový priestor	14,63m ²	08 Predzáhradka	54,40m ²
03 WC	1,56m ²	06 Nebytový priestor	14,63m ²		

WWW.BYTYALTUM.SK

Skutočné rozmery a plochy jednotlivých miestností môžu vykazovať odchýlky od prezentácie. Rozmiestnenie vnútorného vybavenia bytu je ilustračné a nie je súčasťou bytu. Investor si vyhradzuje právo na drobné úpravy.




+421 903 911 205
PANÓNSKA CESTA 17, 85101 BRATISLAVA
INFO@BYTYALTUM.SK

POSCHODIE 1 z 1

BS REAL ESTATE a.s.

QCM QUALITY CONSTRUCTION MANAGEMENT

ALTUM

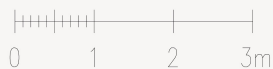

K_NB1.01

69,76m²

ÚŽITKOVÁ PLOCHA

65,47m²

BALKÓN/ZÁHRADA/PREDZÁHRADKA

3+kk


POČET IZIEB

K

BUDOVA


INP

POSCHODIE

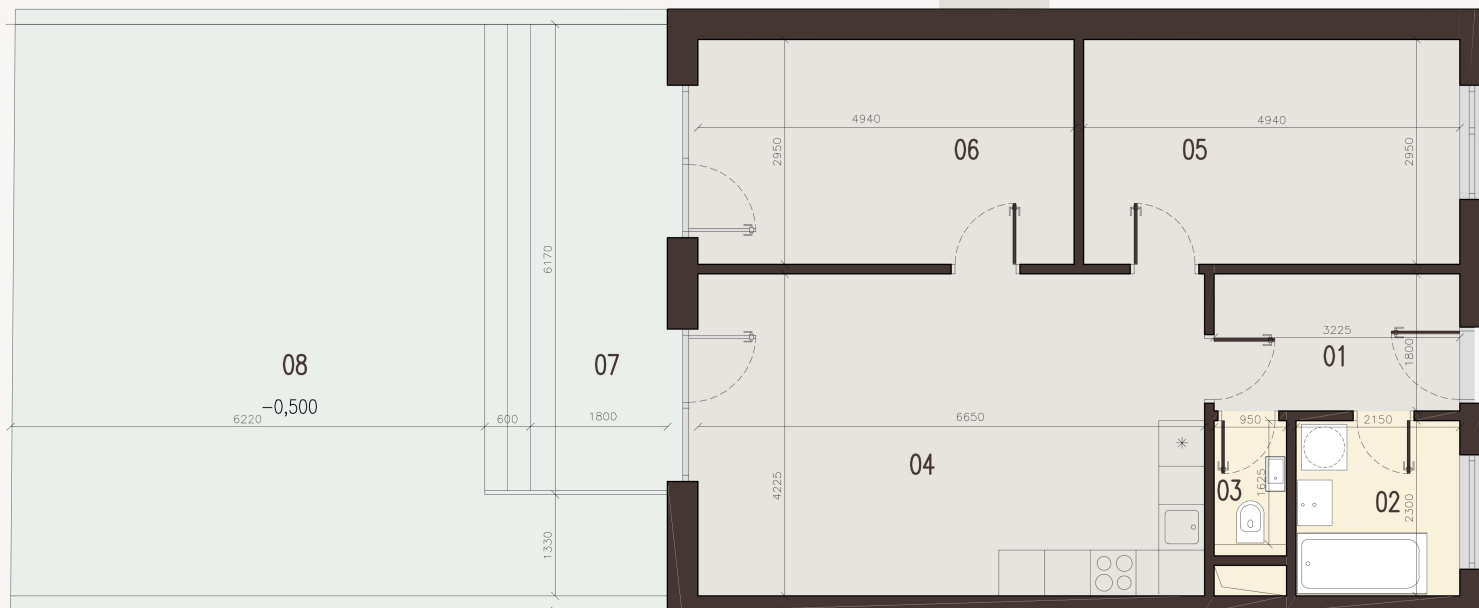

01 Vstupný priestor	5,81m ²	04 Nebytový priestor	28,14m ²	07 Terasa	11,07m ²
02 Hygiena	4,99m ²	05 Nebytový priestor	14,63m ²	08 Predzáhradka	54,40m ²
03 WC	1,56m ²	06 Nebytový priestor	14,63m ²		

Skutočné rozmery a plochy jednotlivých miestností môžu vykazovať odchýlky od prezentácie. Rozmiestnenie vnútorného vybavenia bytu je ilustračné a nie je súčasťou bytu. Investor si vyhradzuje právo na drobné úpravy.

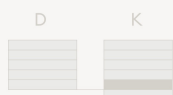

WWW.BYTYALTUM.SK



+421 903 911 205
PANÓNSKA CESTA 17, 85101 BRATISLAVA
INFO@BYTYALTUM.SK

POSCHODIE 1 z 1

BS REAL ESTATE a.s.

QCM QUALITY CONSTRUCTION MANAGEMENT